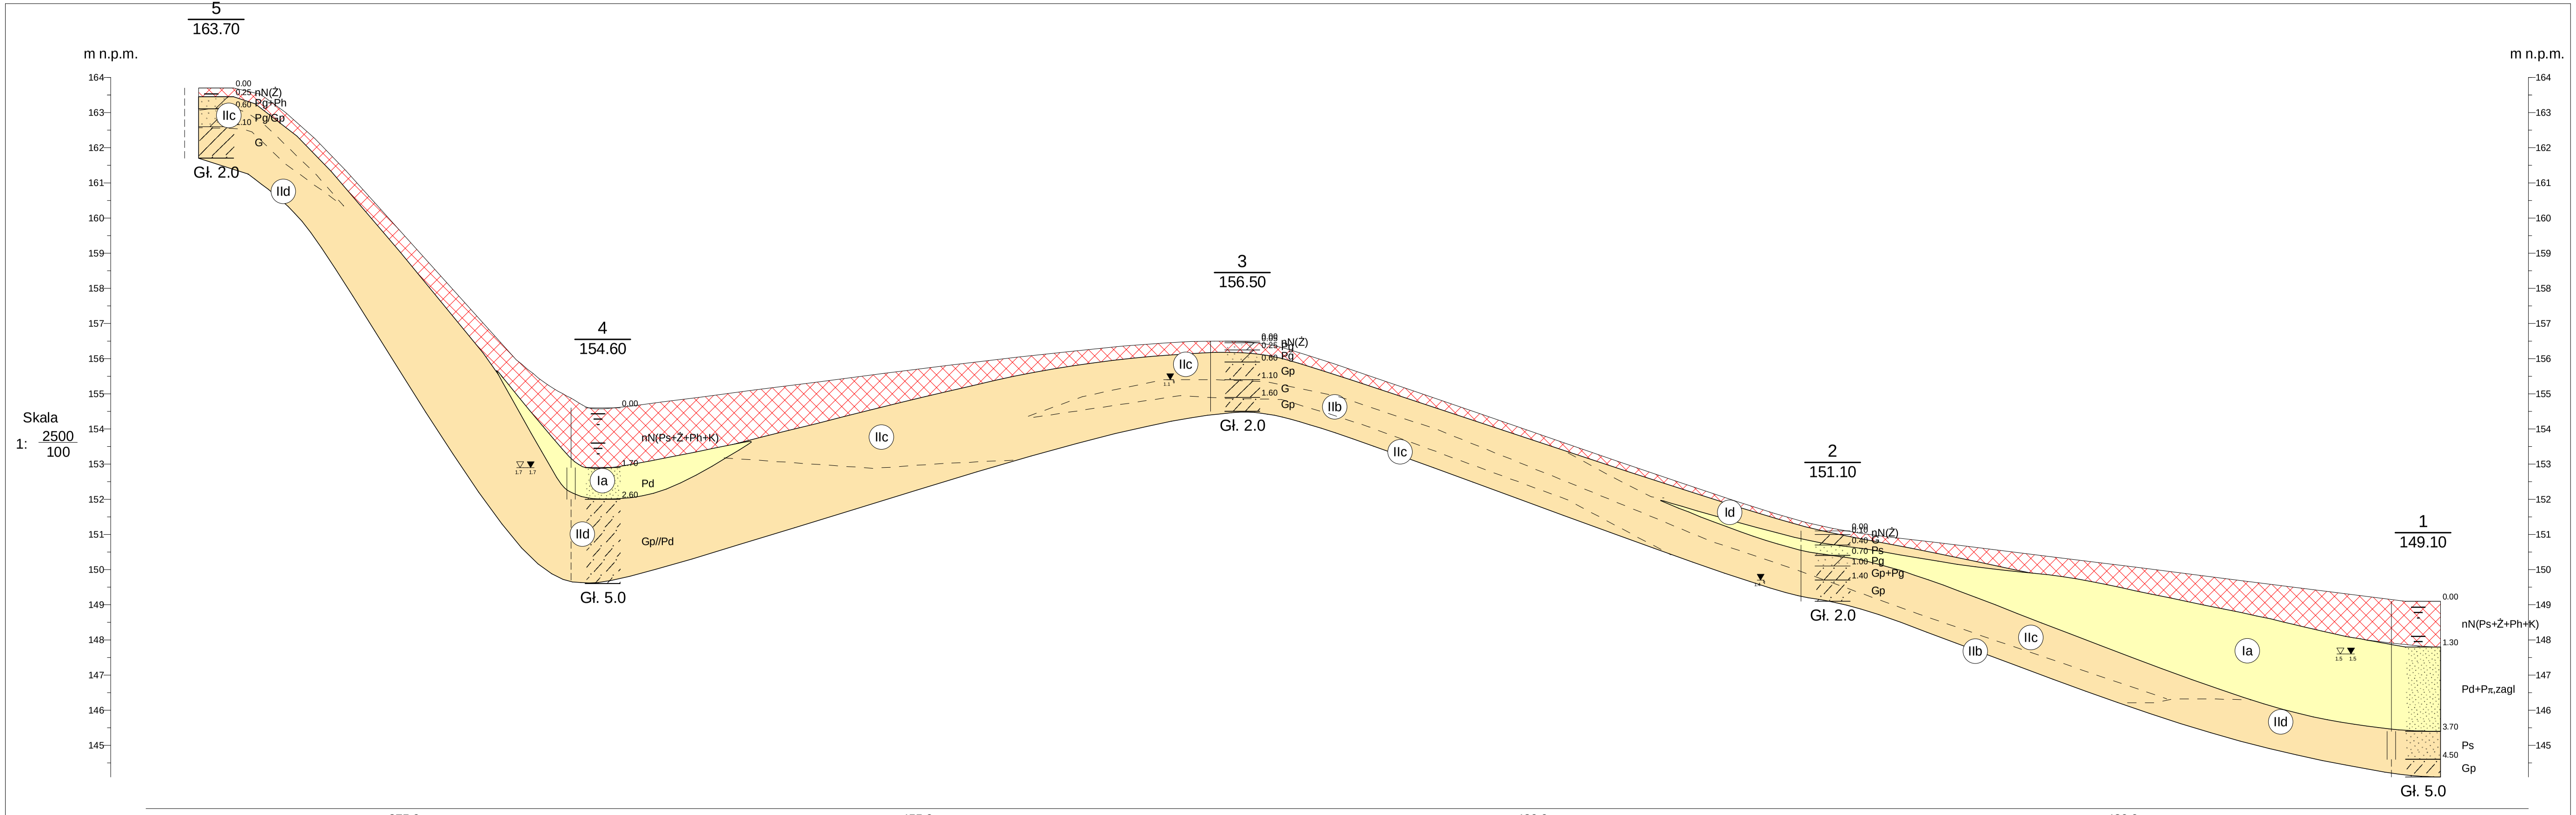

GEO-DAR ul. Wojciechowskiego 40/115, 02-495 Warszawa				Zał.Nr 4.4
Opinia geotechniczna				Przebudowa dróg gminnych zlokalizowanych w obrębie Kalinówka Królewska oraz przebudowa drogi gminnej położonej w obrębie Słomianka
	Data	Nazwisko	Podpis	Przekrój geotechniczny IV-IV'
Opracował	03.2024	mgr Dariusz Luks		Skala 1: 2500/100

Rysunek wykonano programem "GeoStar"